



Multi 1= 111-118 Multi 2= 121-128
 Multi 3= 131-138 Multi 4= 141-148

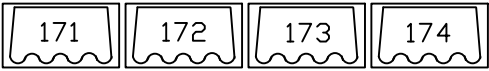


Horizonverlichting


Multi 5= 151-158
 Multi 6= 161-168

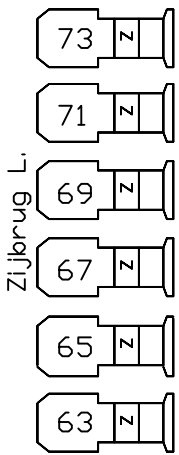


Zijbrug L.

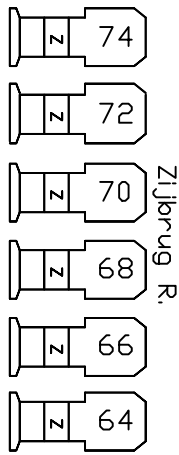


Zijbrug R.

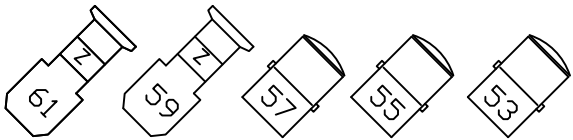


Manteau L. Boven

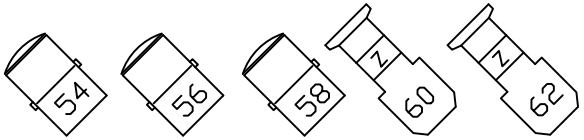



Manteau R. Boven

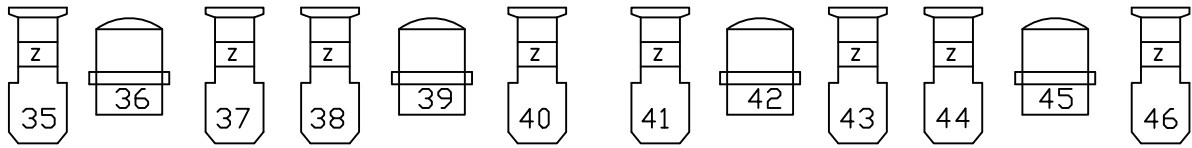

Portaalbrug onder



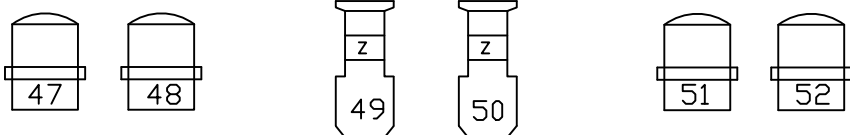


Portaalbrug boven

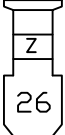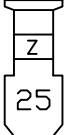

Grote zaal Schouwburg Venray



Voorstelling = _____
 Datum = _____

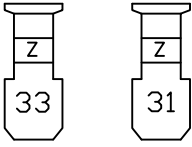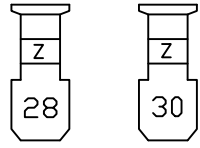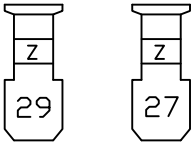

Koof L. Boven

Zaallicht = 201 tm 211
 Doeklicht = 199

Koof R. Boven

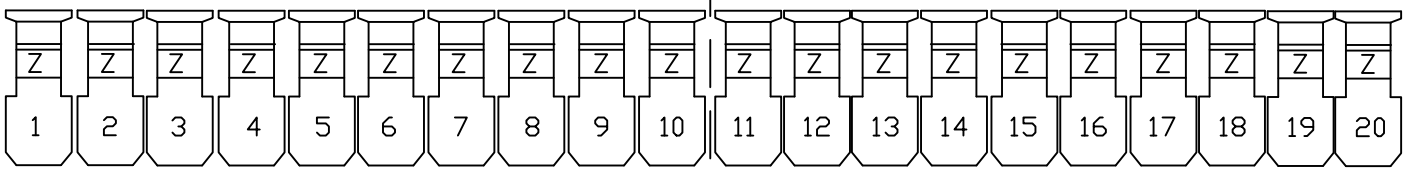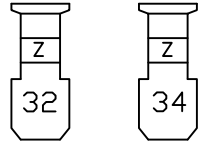

Zaalbrug